

APPARTEMENT: 08.01



ÉTAGE: R-2

2 CHAMBRES

SURFACE BRUTE APPARTEMENT: 130.7m²

SURFACE BRUTE TERRASSE: 31.7m²

SURFACE BRUTE JARDIN: 13.3m²

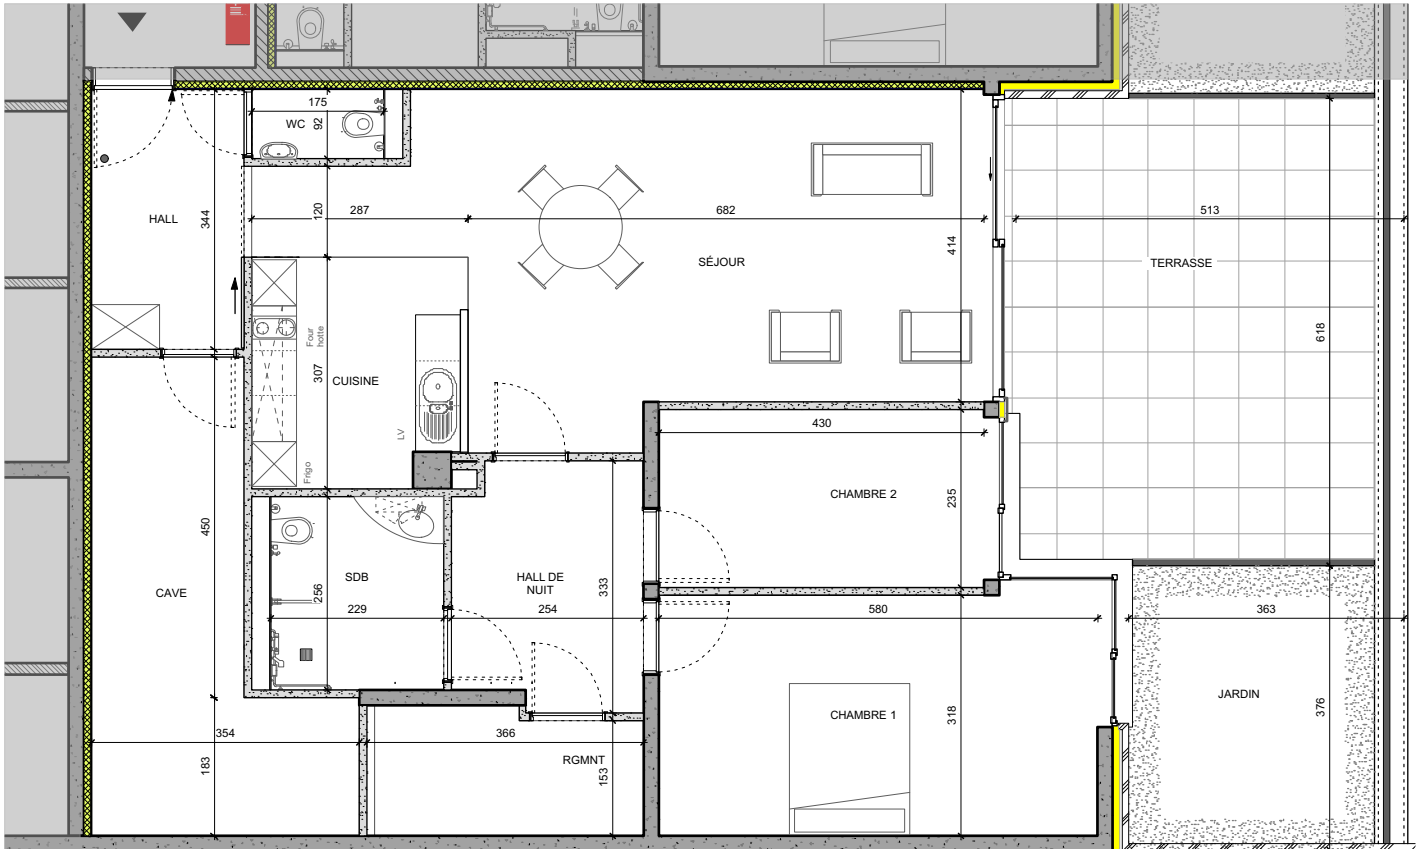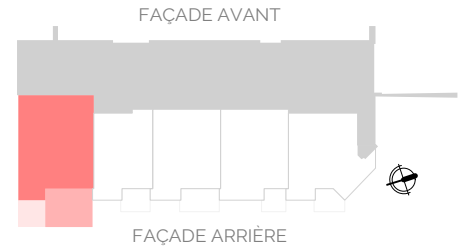

HALL:	7 m ²
SEJOUR:	34 m ²
CUISINE:	8 m ²
HALL DE NUIT:	8 m ²
CHAMBRE 1:	19 m ²
CHAMBRE 2:	10 m ²
SDB:	6 m ²
RANGEMENT:	6 m ²
WC:	2 m ²
CAVE:	16 m ²



NOTE:

1-Ce plan est sujet à d'éventuelles modifications dues aux nécessités techniques de réalisation.2-Tous les équipements d'utilisateurs sont à titre illustratif et ne sont donc pas fournis.3-L'implantation et l'aménagement de la cuisine sont à titre indicatif.4-Tous les équipements des cuisines sont repris sur les plans des cuisinistes.5-Les cotes sont brutes, sans parachèvement.