


APPARTEMENT: 1.04


ÉTAGE: R+1
1 CHAMBRE

SURFACE BRUTE APPARTEMENT: 101.9m²
SURFACE BRUTE TERRASSE: 18.3m²

FAÇADE AVANT

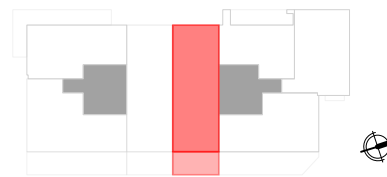


FAÇADE ARRIÈRE

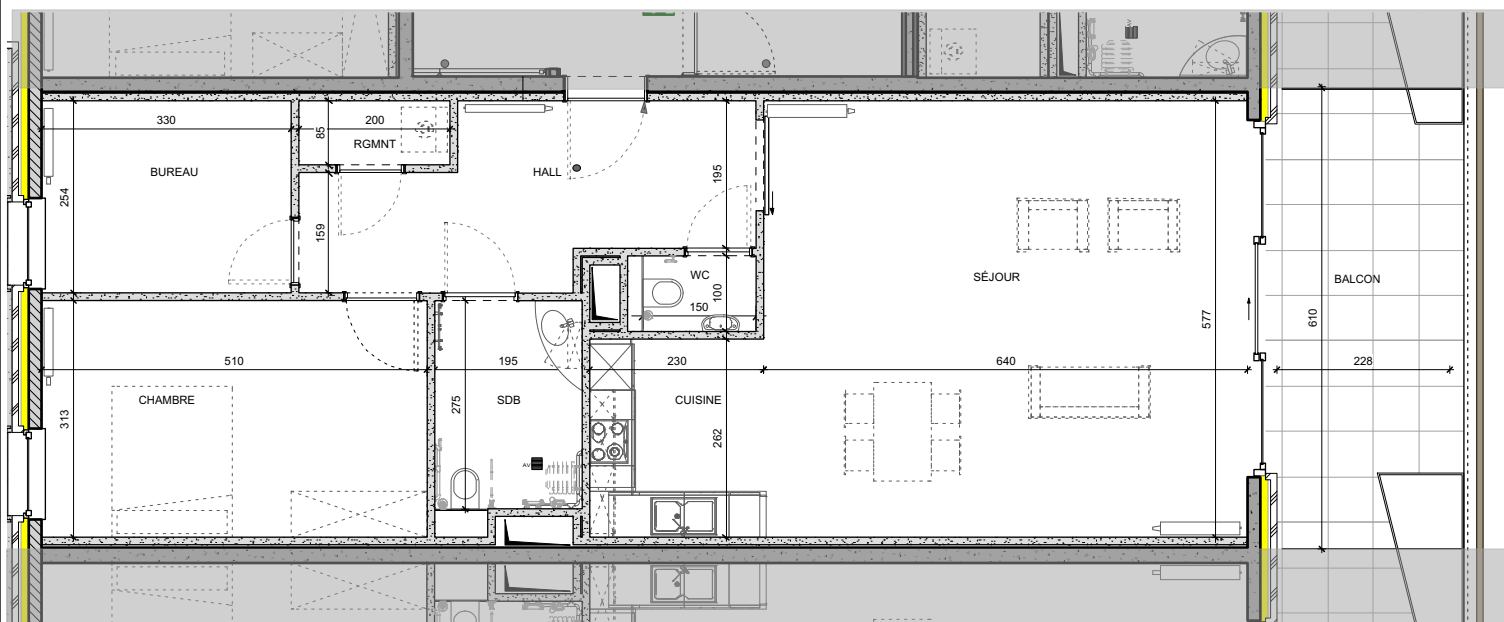

FAÇADE ARRIÈRE

HALL:	12 m ²
SEJOUR:	37m ²
CUISINE:	6m ²
CHAMBRE:	16m ²
BUREAU/CH.2:	8m ²
SDB:	6m ²
RANGEMENT:	2m ²
WC:	2m ²

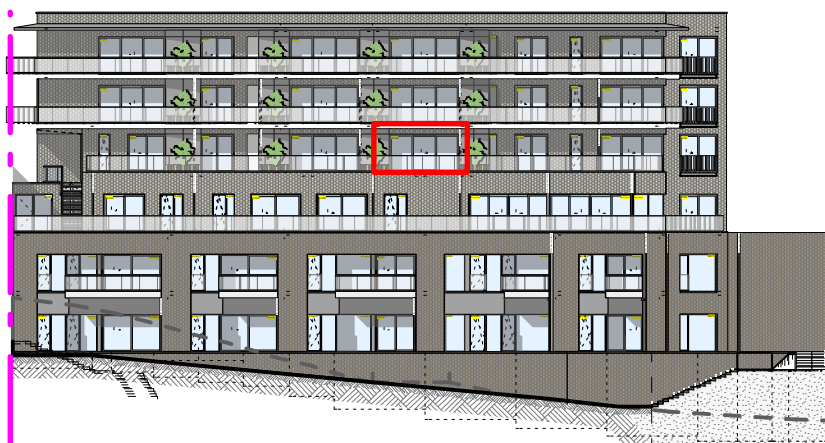

NOTE:

1-Ce plan est sujet à d'éventuelles modifications dues aux nécessités techniques de réalisation.2-Tous les équipements d'utilisateurs sont à titre illustratif et ne sont donc pas fournis.3-L'implantation et l'aménagement de la cuisine sont à titre indicatif.4-Tous les équipements des cuisines sont repris sur les plans des cuisinistes.5-Les cotes sont brutes, sans parachèvement.