

APPARTEMENT: 2.01


ÉTAGE: R+2

2 CHAMBRES


SURFACE BRUTE APPARTEMENT: 124.4m<sup>2</sup>

SURFACE BRUTE TERRASSE: 41m<sup>2</sup>

FAÇADE AVANT

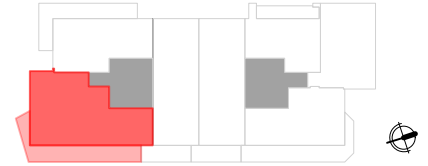


FAÇADE ARRIÈRE

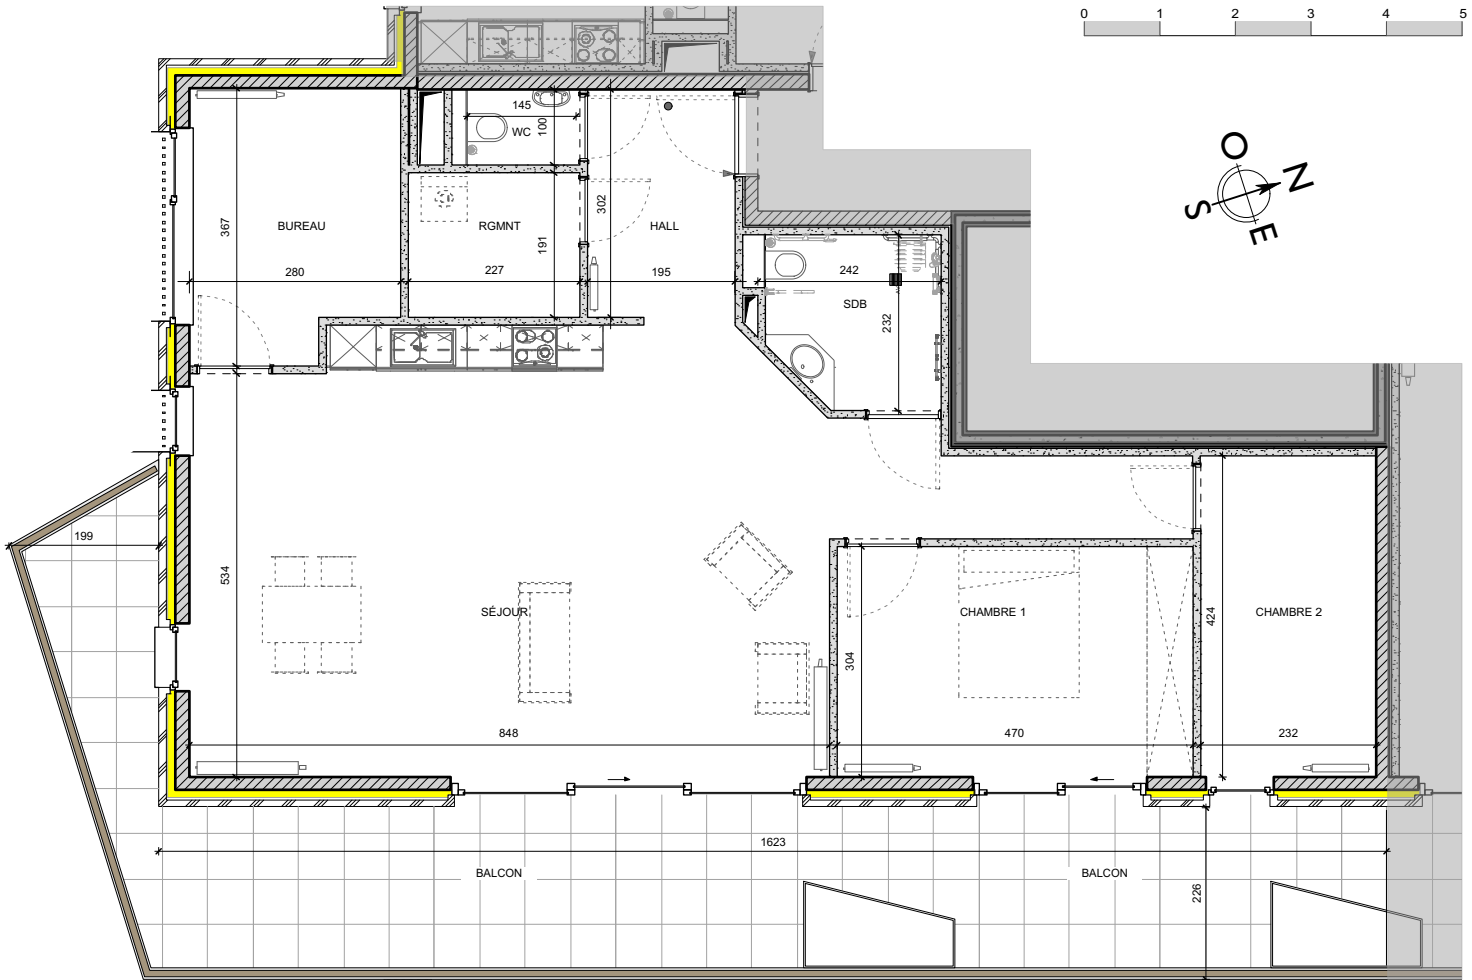

FAÇADE ARRIÈRE

HALL:	6 m <sup>2</sup>
SEJOUR:	49m <sup>2</sup>
CHAMBRE 1:	15m <sup>2</sup>
CHAMBRE 2:	10m <sup>2</sup>
SDB:	5.5m <sup>2</sup>
BUREAU:	10m <sup>2</sup>
RANGEMENT:	4m <sup>2</sup>
WC:	2m <sup>2</sup>

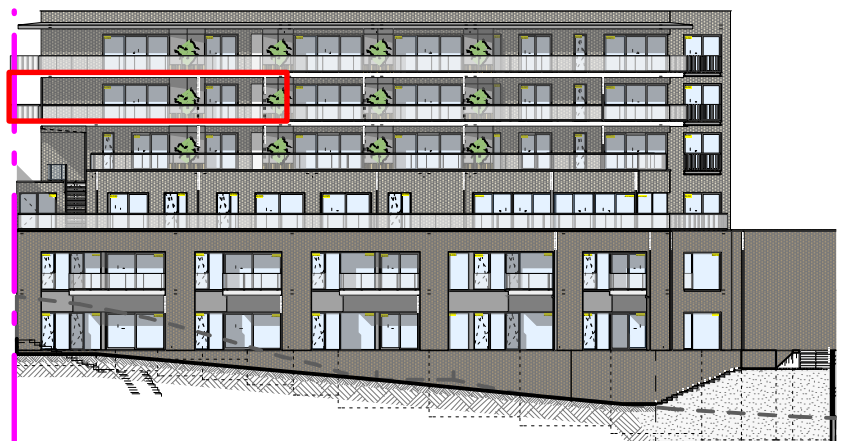

**NOTE:**

1-Ce plan est sujet à d'éventuelles modifications dues aux nécessités techniques de réalisation.2-Tous les équipements d'utilisateurs sont à titre illustratif et ne sont donc pas fournis.3-L'implantation et l'aménagement de la cuisine sont à titre indicatif.4-Tous les équipements des cuisines sont repris sur les plans des cuisinistes.5-Les cotes sont brutes, sans parachèvement.