



APPARTEMENT: 3.03

ÉTAGE: R+3

1 CHAMBRE


SURFACE BRUTE APPARTEMENT: 101.9m²

SURFACE BRUTE TERRASSE: 15.1m²

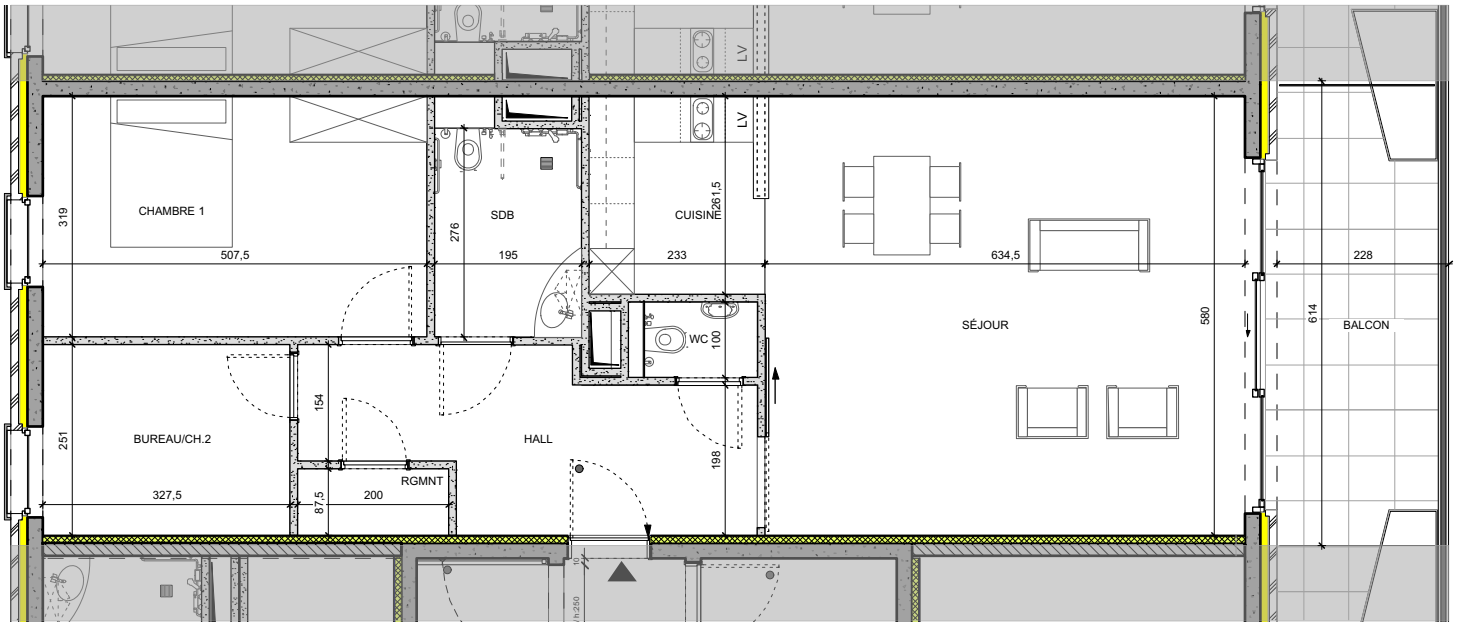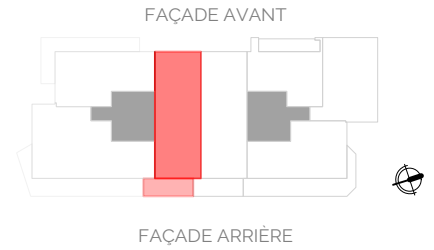

- HALL: 12 m²
- SEJOUR: 37m²
- CUISINE: 6m²
- CHAMBRE: 16m²
- BUREAU/CH.2: 8m²
- SDB: 6m²
- RANGEMENT: 2m²
- WC: 2m²

FAÇADE ARRIÈRE

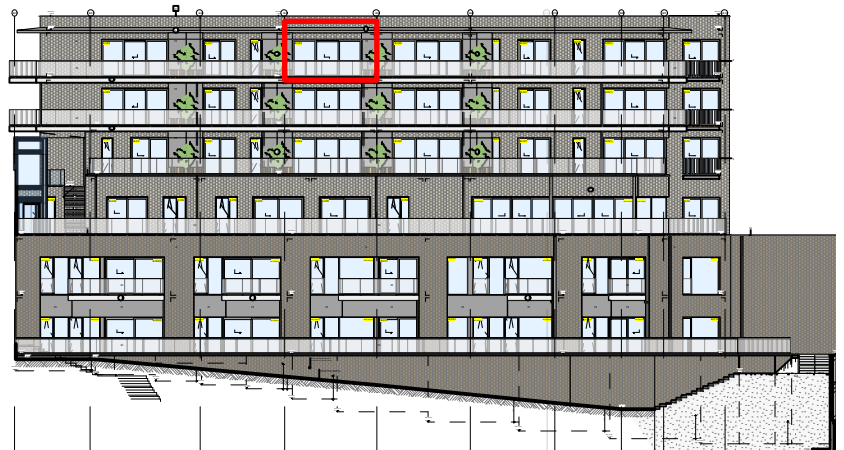

NOTE:

1-Ce plan est sujet à d'éventuelles modifications dues aux nécessités techniques de réalisation.2-Tous les équipements d'utilisateurs sont à titre illustratif et ne sont donc pas fournis.3-L'implantation et l'aménagement de la cuisine sont à titre indicatif.4-Tous les équipements des cuisines sont repris sur les plans des cuisinistes.5-Les cotes sont brutes, sans parachèvement.